

境界確定図


協議地 豊能郡豊能町余野123番1

【作成例】

位置図
(申請地を着色)

公図の写し
(申請地を着色)

平面図 S=1:250

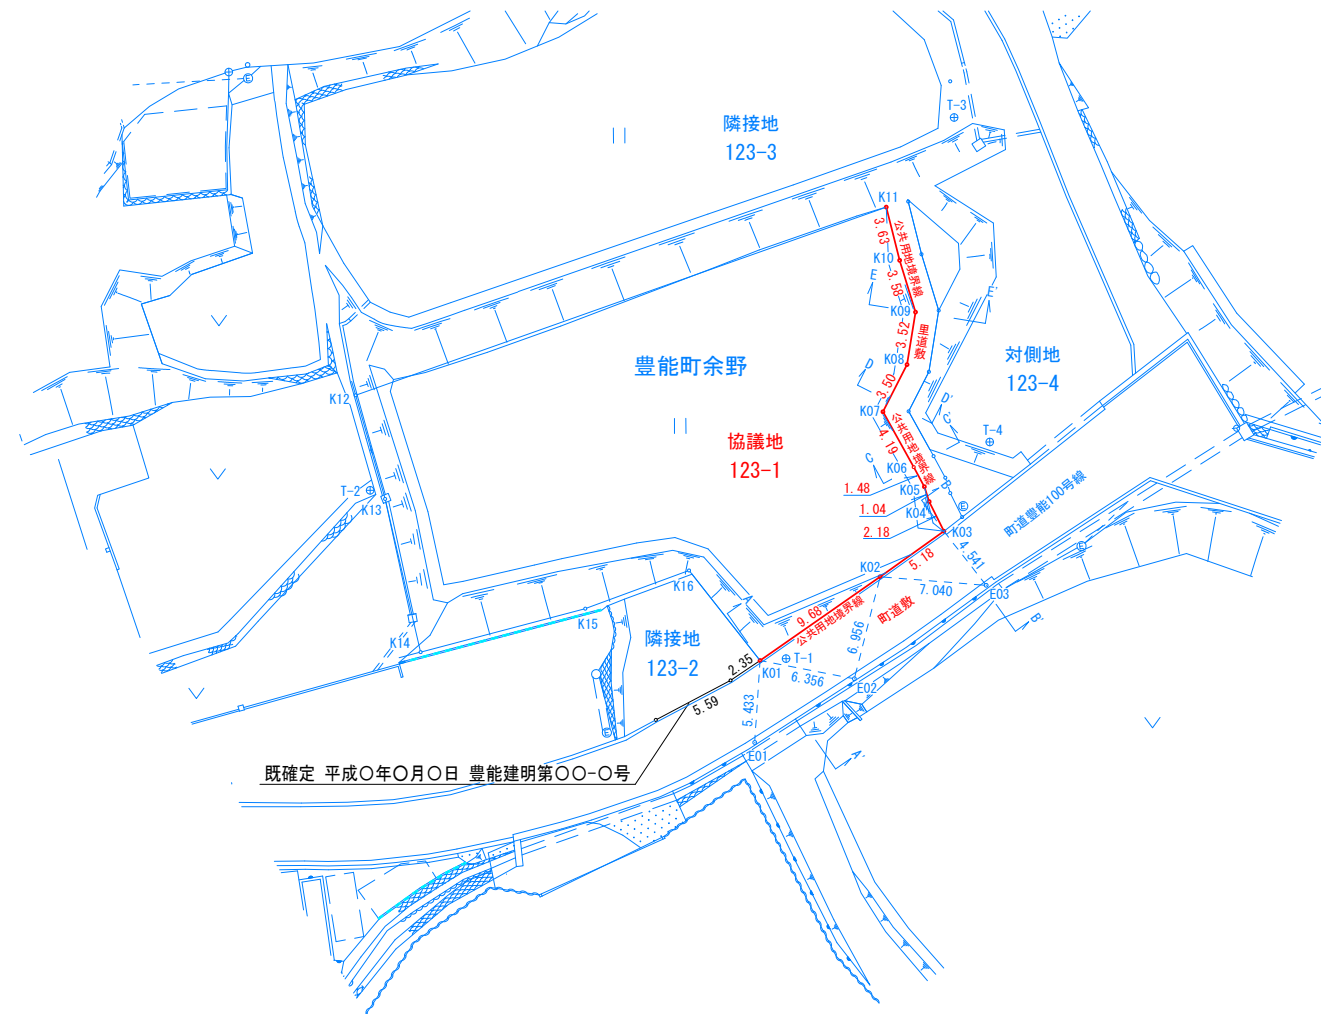

余白を必ず
とっておくこと


80mm×100mm程度

立会日 平成〇〇年××月△△日

承諾 協議地と公共用地（町道敷、里道敷）との境界は現地ならびに
図面に表示された通りで異議ありません。

関係地番	土地所有者・住所氏名	印
協議地 123番1	大阪府豊能郡豊能町余野123番 豊能 太郎	実印
隣接地 123番2	大阪府豊能郡豊能町余野234番 被相続人 切畑四郎 相続人 木代 花子	印
隣接地 123番3	大阪府豊能郡豊能町余野345番 川尻 次郎	印
対側地 123番4	大阪府豊能郡豊能町余野456番 野間口 優子	印
利害関係者	余野自治会長 高山 三郎	印

横断面 S=1:100

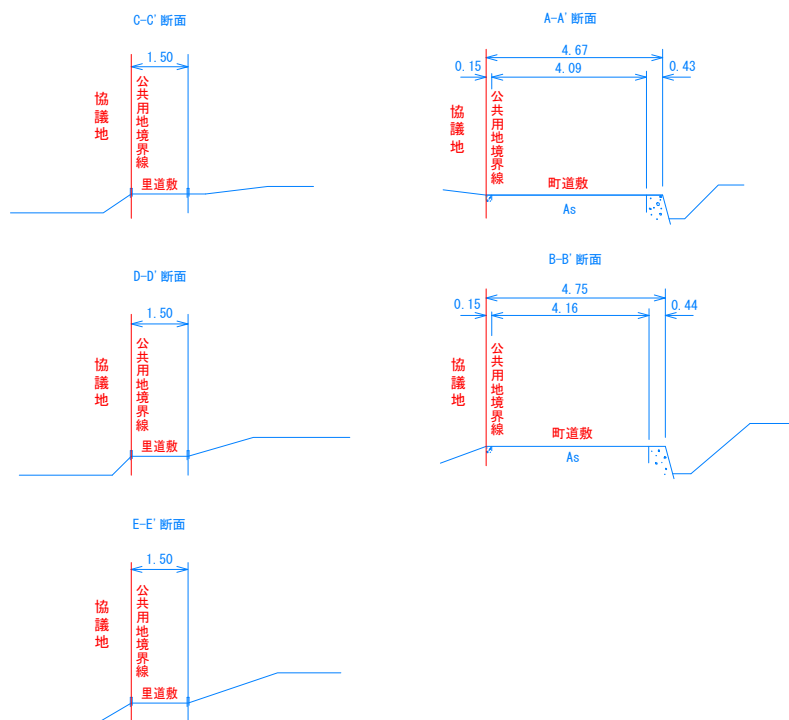

基準点網図
(原則は公共基準点を使用)

座標一覧表
(基準点、境界点、引照点)

凡例
単位：メートル
朱線：確定線
黒線：既確定線

図面名	境界確定図		
所在地	豊能郡豊能町余野123番1		
縮尺	1/250	測量年月	平成〇〇年〇〇月〇〇日
吉川登記測量事務所 大阪府豊能郡豊能町吉川234番地 Tel 072-739-0001 土地家屋調査士 吉川 五郎 登録番号 〇〇第△△△△号			

印