
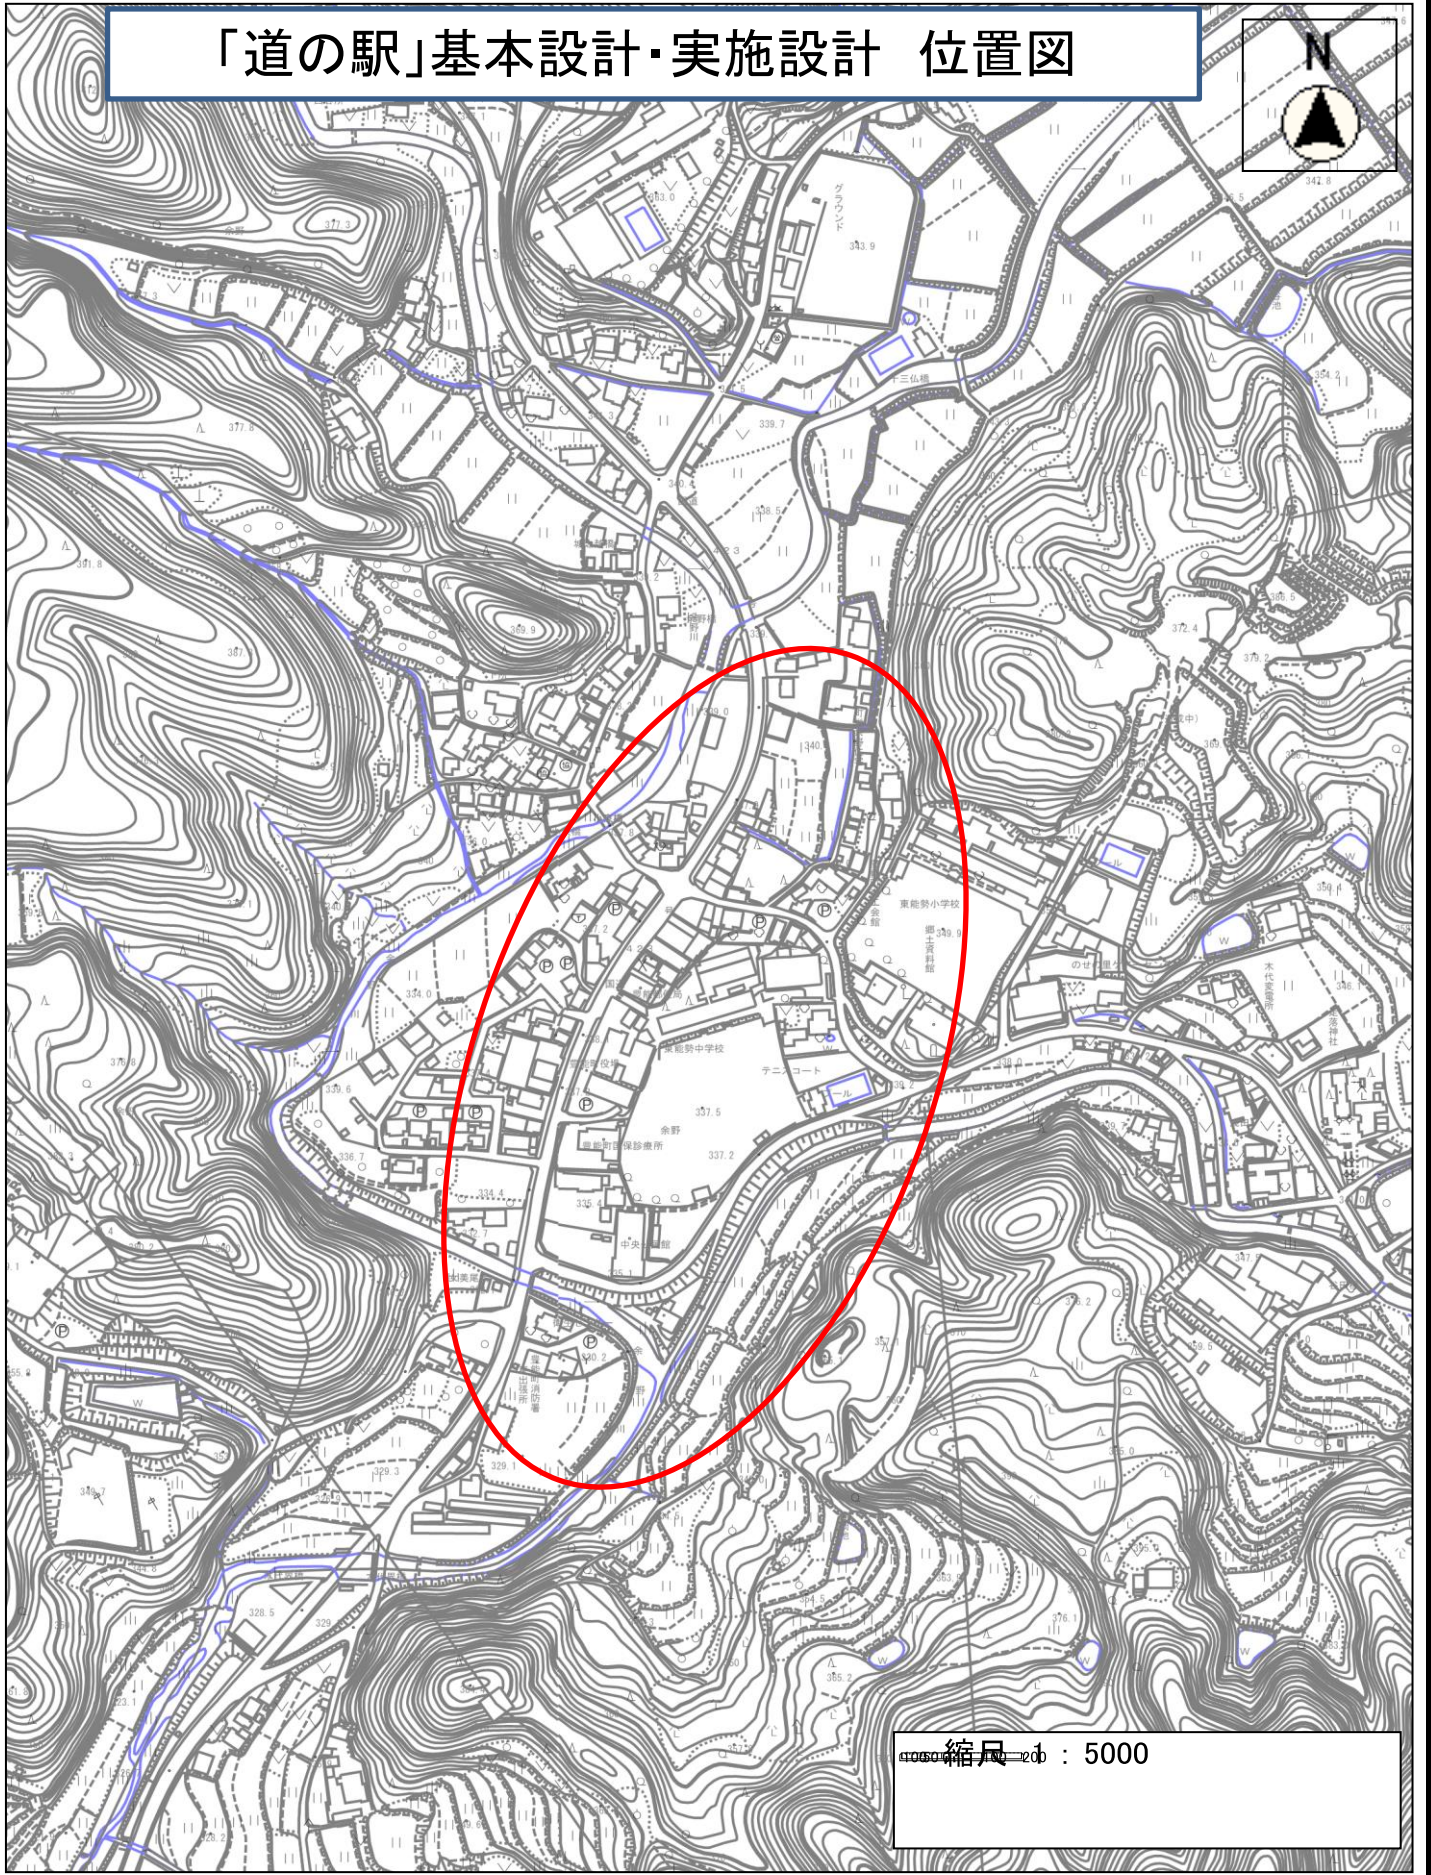


「道の駅」基本設計・実施設計 位置図

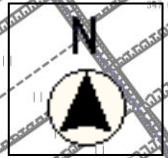

縮尺 1 : 5000