


ユベルホール 舞台平面図

行事名				
開催日	年	月	日	(曜日)
仕込み	年	月	日	(曜日)
リハーサル	時	分	～	時 分
本番	時	分	《	幕 場》
終演	時	分		

間口	15.80m (8間4尺)	1階	418席
奥行	11.5m (6間1尺先端まで13.50m7間2尺)	2階	84席
高さ	6~8.50m (3間1尺~4間5尺)	全席	505席

LH 72,59,22,40 UH 71,72,63,22

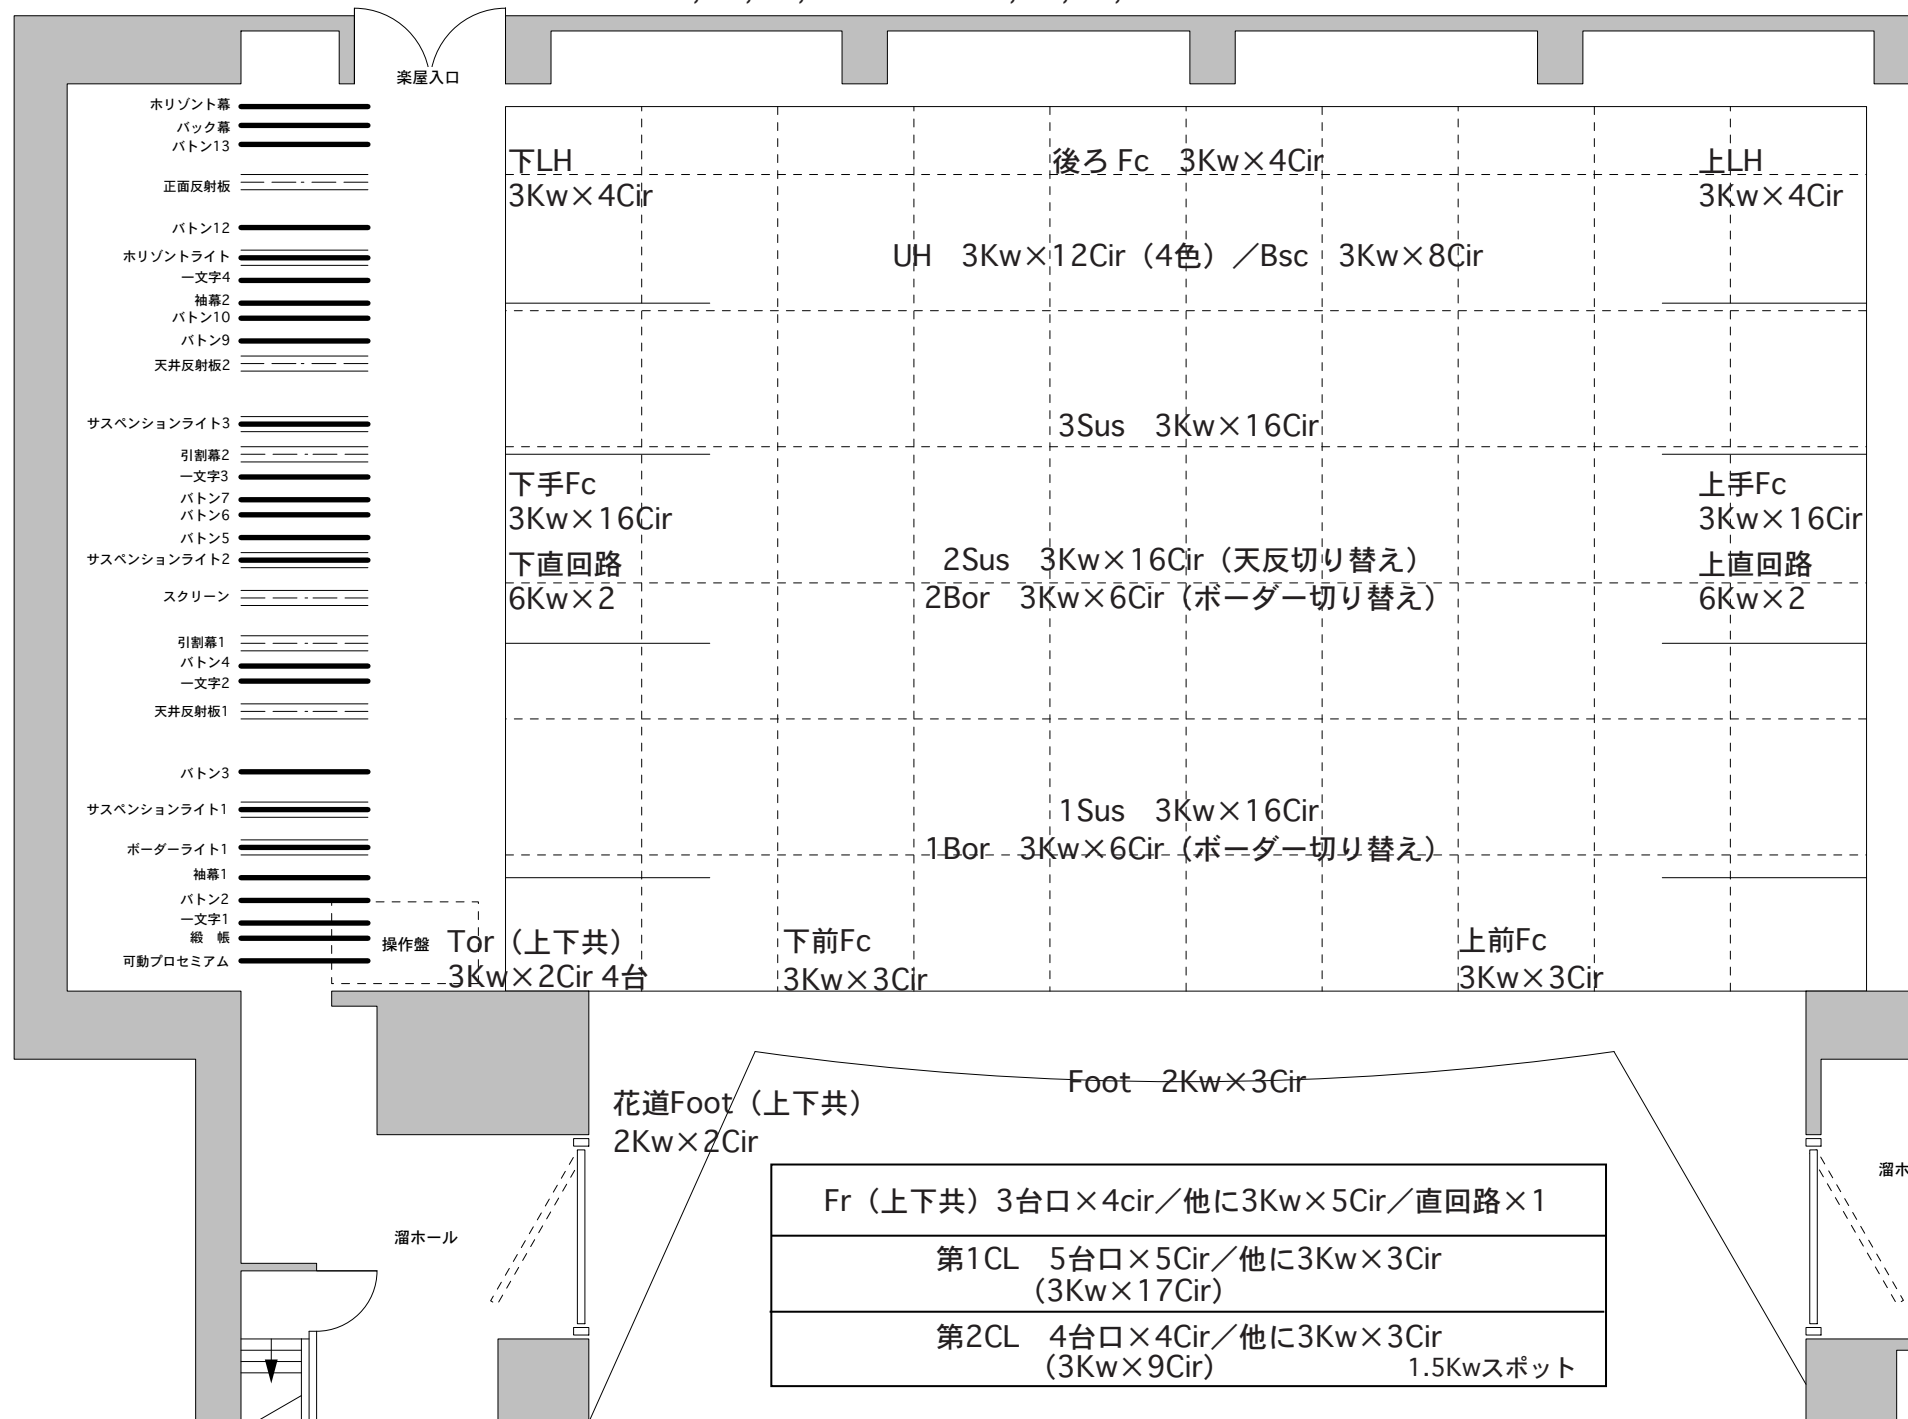

搬入庫

【照明機材】

AQS (1Kw)	48台 (サスライト含む)
AQF (1KW)	65台 (サスライト含む)
AQS (1Kw)	8台 (芯調整付)
Par (1Kw)	30台 (N-22/M-8)
AQS (500W)	12台
AQF (500W)	12台
FP (500W)	8台
ベビー (500W)	15台
プリモ (1.5Kw)	4台

道具置場

【効果機材】

エフェクト (1Kw)	4台
エリスポ (1Kw)	12台
ITO (650W)	12台
ストリップ (100w×12)	16台
オーロラマシン (500W)	1台
ストロボ (300W)	2台
スパイラルマシン	ピア 2台
ディスクマシン	ノ 4台
スライドキャリア	ノ 4台
ミラーボール (置き)	庫 1台
ミラーボール (吊り)	1台
先玉 OL-4,6,8	各4台
ITOセンターレスマシン	12台
調整マシン	1台
ロングハンガー	23本
折脚スタンド	20本
クランク式ハイスタンド	2本
2連アーム	6本
ベース	30台
2Kwクセノンピン	2台
照明卓 (RDS) フェーダー	80本
プリセット	3段