

催物名

開催日

年 月 日 ( )


仕込み/

リハーサル/

開場/

開演/

主催	
代表者	
舞台監督	
照明	
音響	

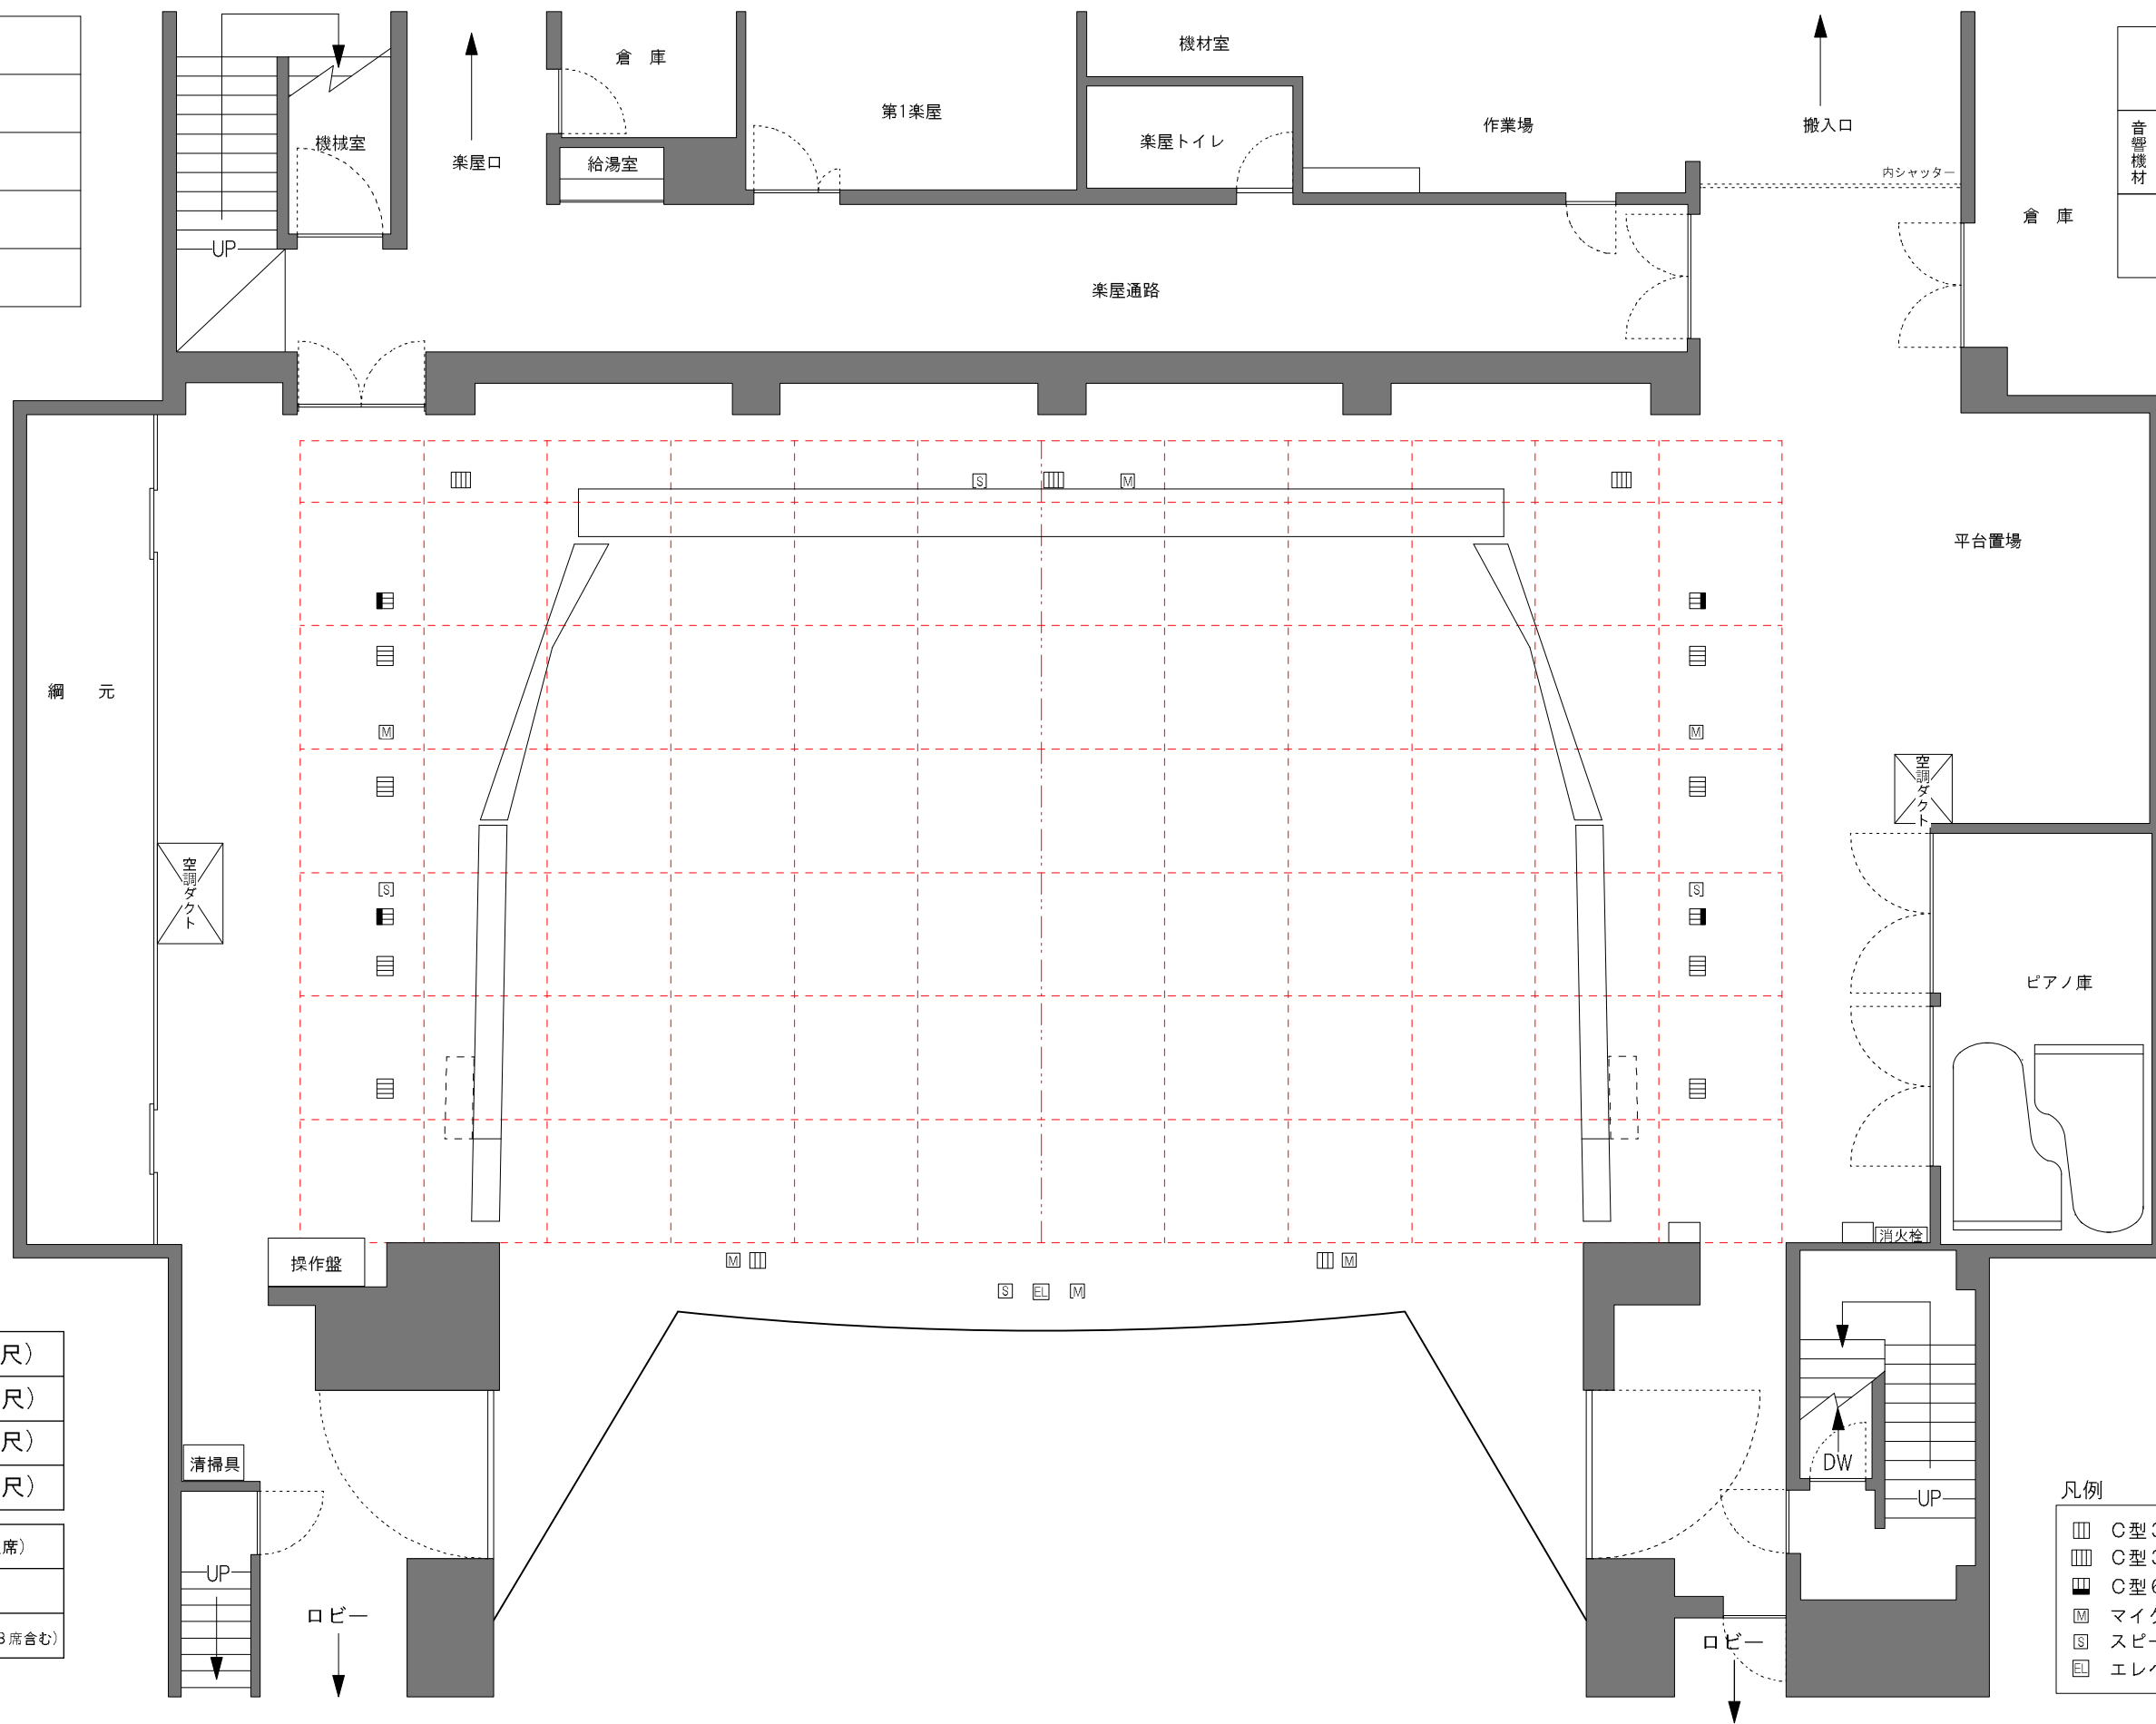

- ホリゾン 幕
- 大黒 幕
- 美術 バトン・13
- 正面 反射板
- 美術 バトン・12
- ホリゾンライト
- 美術 バトン・11
- 袖 幕・2
- 一文字幕・4 (バトン10)
- 美術 バトン・9
- 天井 反射板・2
- サスペンションライト・3
- 引 割 幕・2
- 美術 バトン・8
- 一文字幕・3 (バトン7)
- 美術 バトン・6
- 美術 バトン・5
- サスペンションライト・2
- ボーダーライト・2
- スクリーン
- 引 割 幕・1
- 美術 バトン・4
- 一 文 字 幕・2
- 天井 反射板・1
- 美術 バトン・3
- サスペンションライト・1
- ボーダーライト・1 (文字共)
- 袖 幕・1
- 美術 バトン・2
- 一文字幕・1 (バトン1)
- 緞 帳
- 可動プロセニアム

間 口	15.8m (8間4尺)
奥 行	11.5m (6間3尺)
高さ(通常舞台)	6.0m (約20尺)
高さ(反響板時)	8.5m (約28尺)
一階客席数	418 席 (固定席)
二階客席数	84 席
総客席数	505 席 (車椅子3席含む)

- 凡例
- C型30A3ケロ
  - C型30A4ケロ
  - C型60A直回路
  - Ⓜ マイクコンセント
  - Ⓢ スピーカコンセント
  - Ⓛ エレベーターマイク