
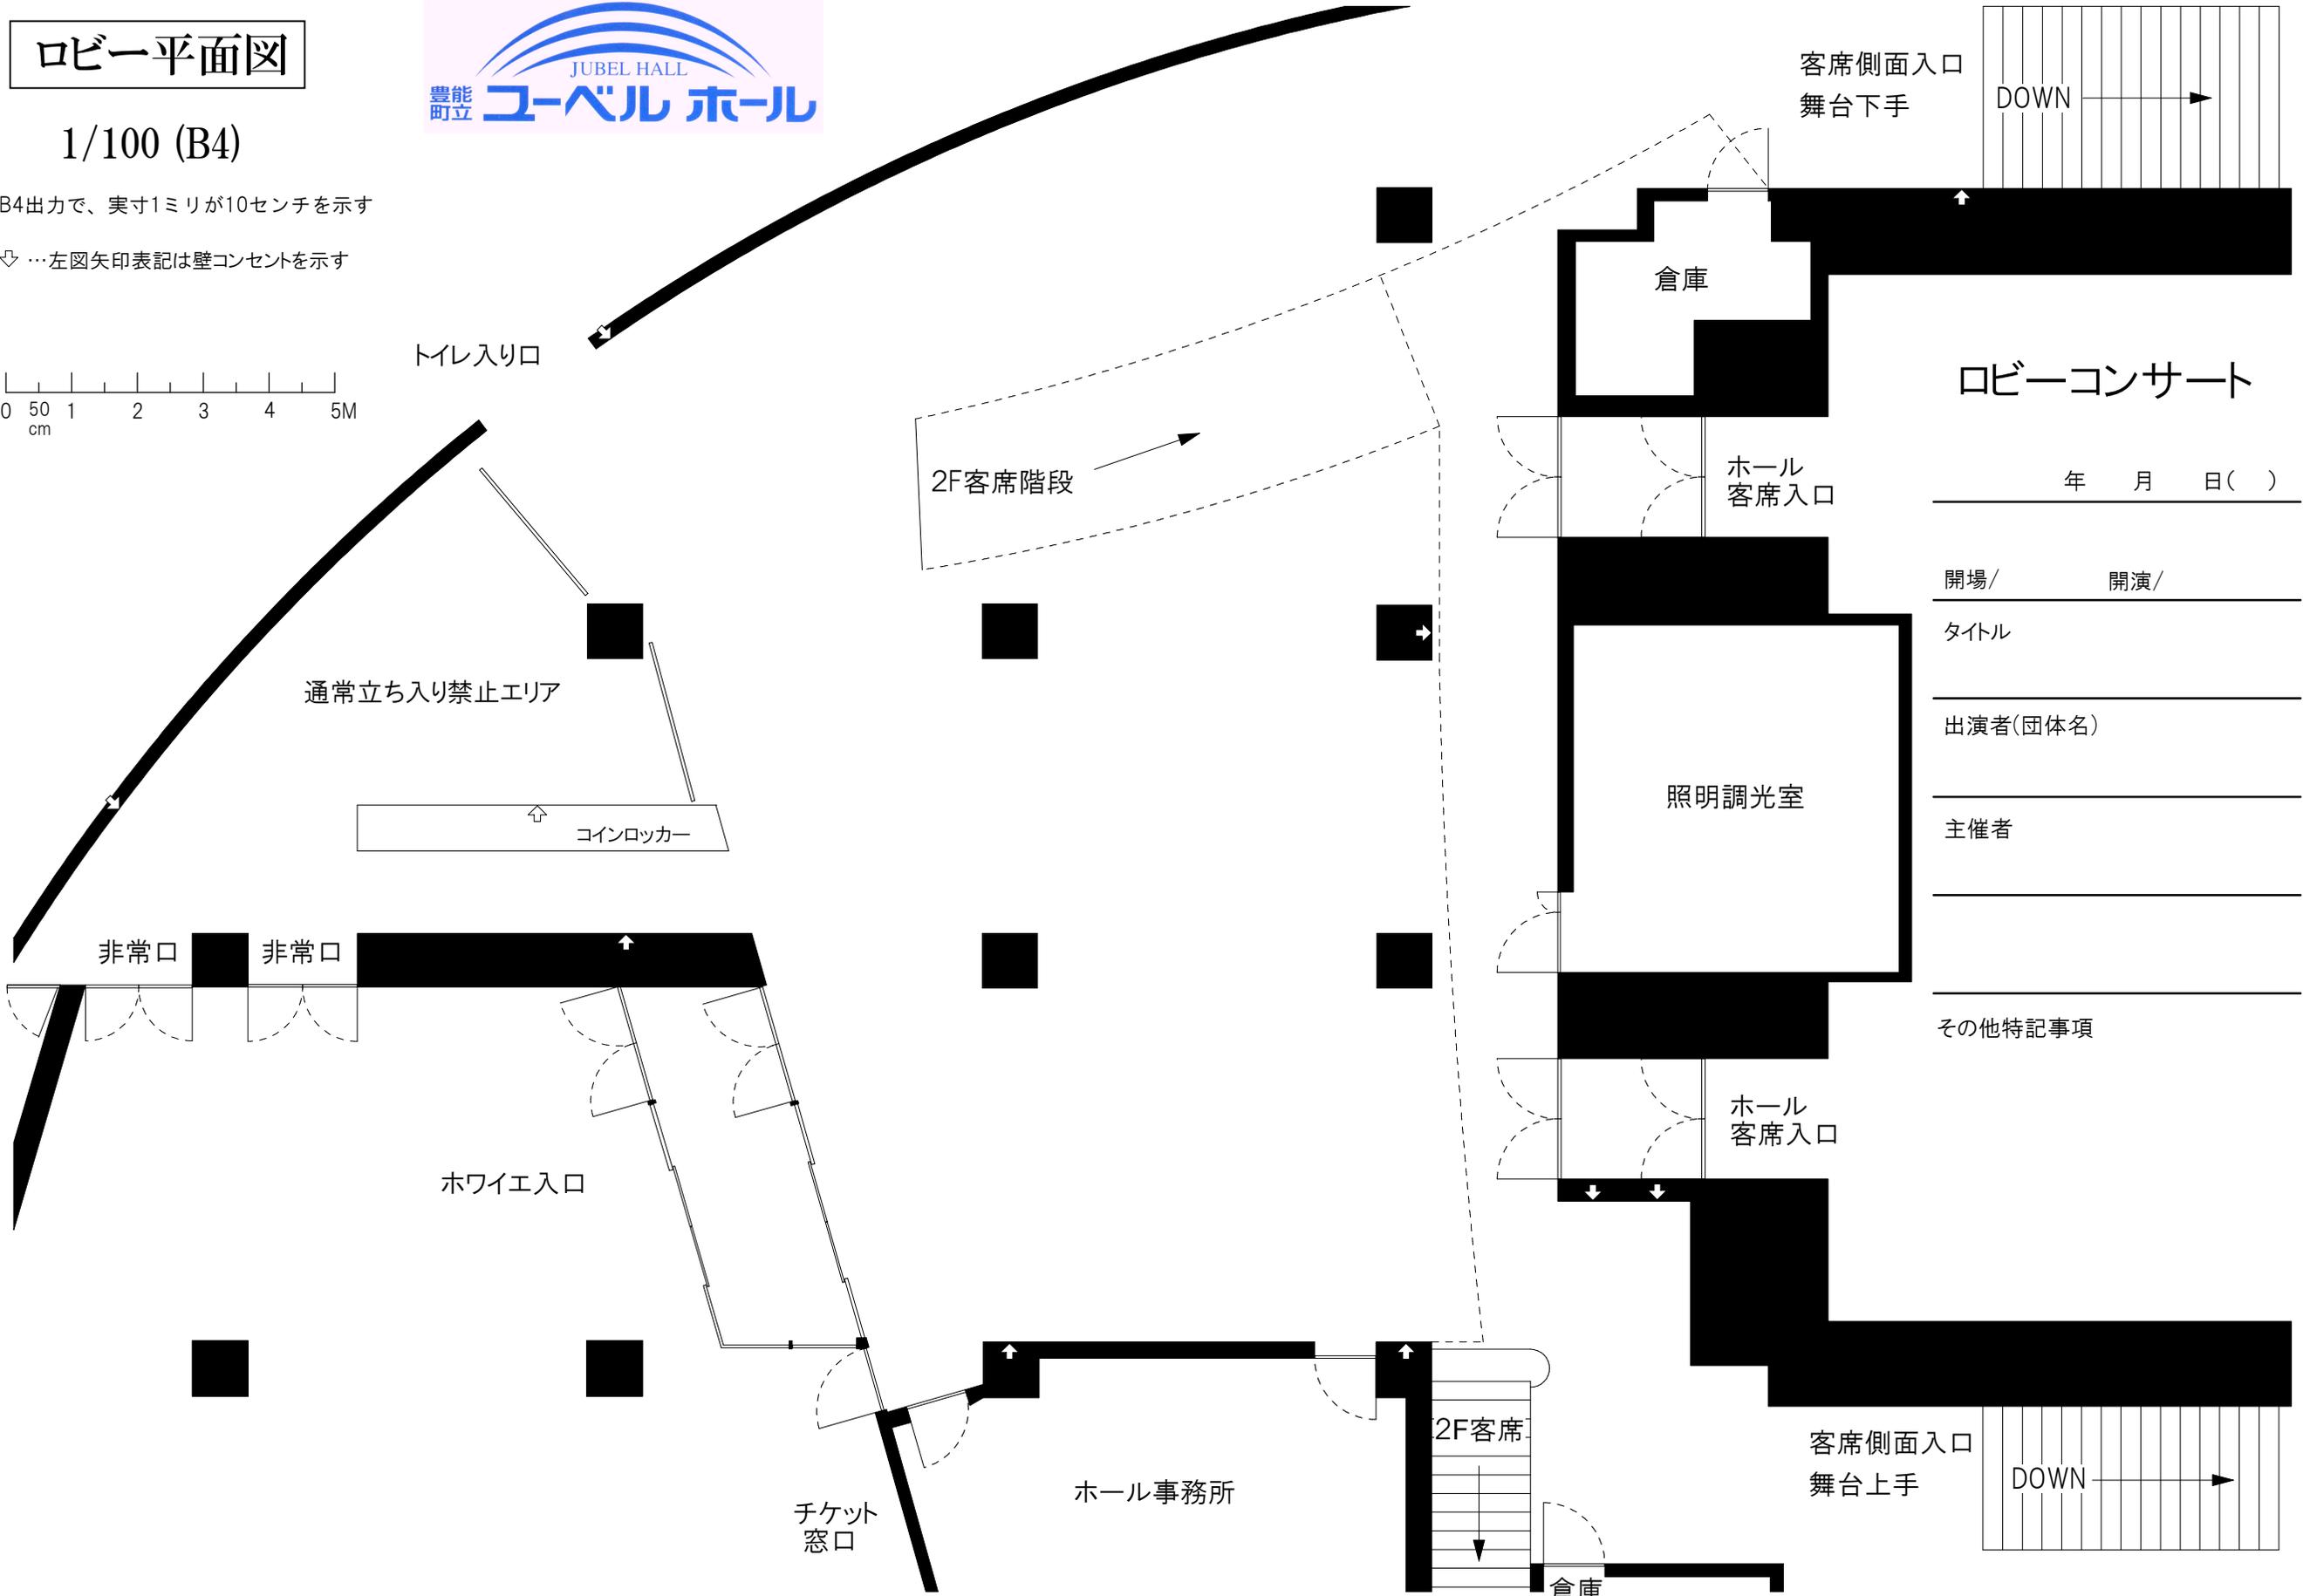


# ロビー平面図

1/100 (B4)

B4出力で、実寸1ミリが10センチを示す

⇨ …左図矢印表記は壁コンセントを示す

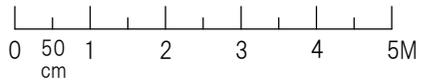

トイレ入り口

通常立ち入り禁止エリア

コインロッカー

非常口 非常口

ホワイエ入口

チケット窓口

ホール事務所

2F客席

倉庫

倉庫

ホール客席入口

照明調光室

ホール客席入口

客席側面入口  
舞台下手

DOWN

ロビーコンサート

年 月 日( )

開場/ 開演/

タイトル

出演者(団体名)

主催者

その他特記事項

客席側面入口  
舞台上手

DOWN