


(構 造 図)

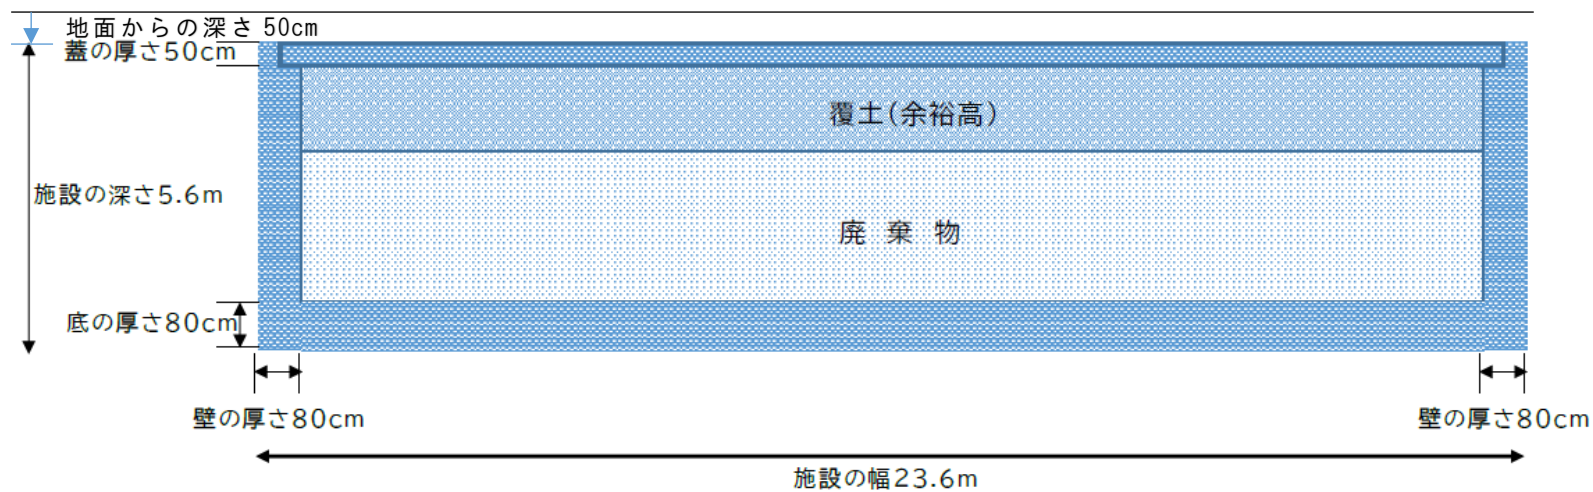

(防 水 構 造 図)

