0001-4

豊能町地番地目参考図

◆本参考図の地図情報の著作権は豊能町にあります。

0001-1	0001-2	0002-1
0001-3	0001-4	0002-3
0006-1	0006-2	0007-1

N

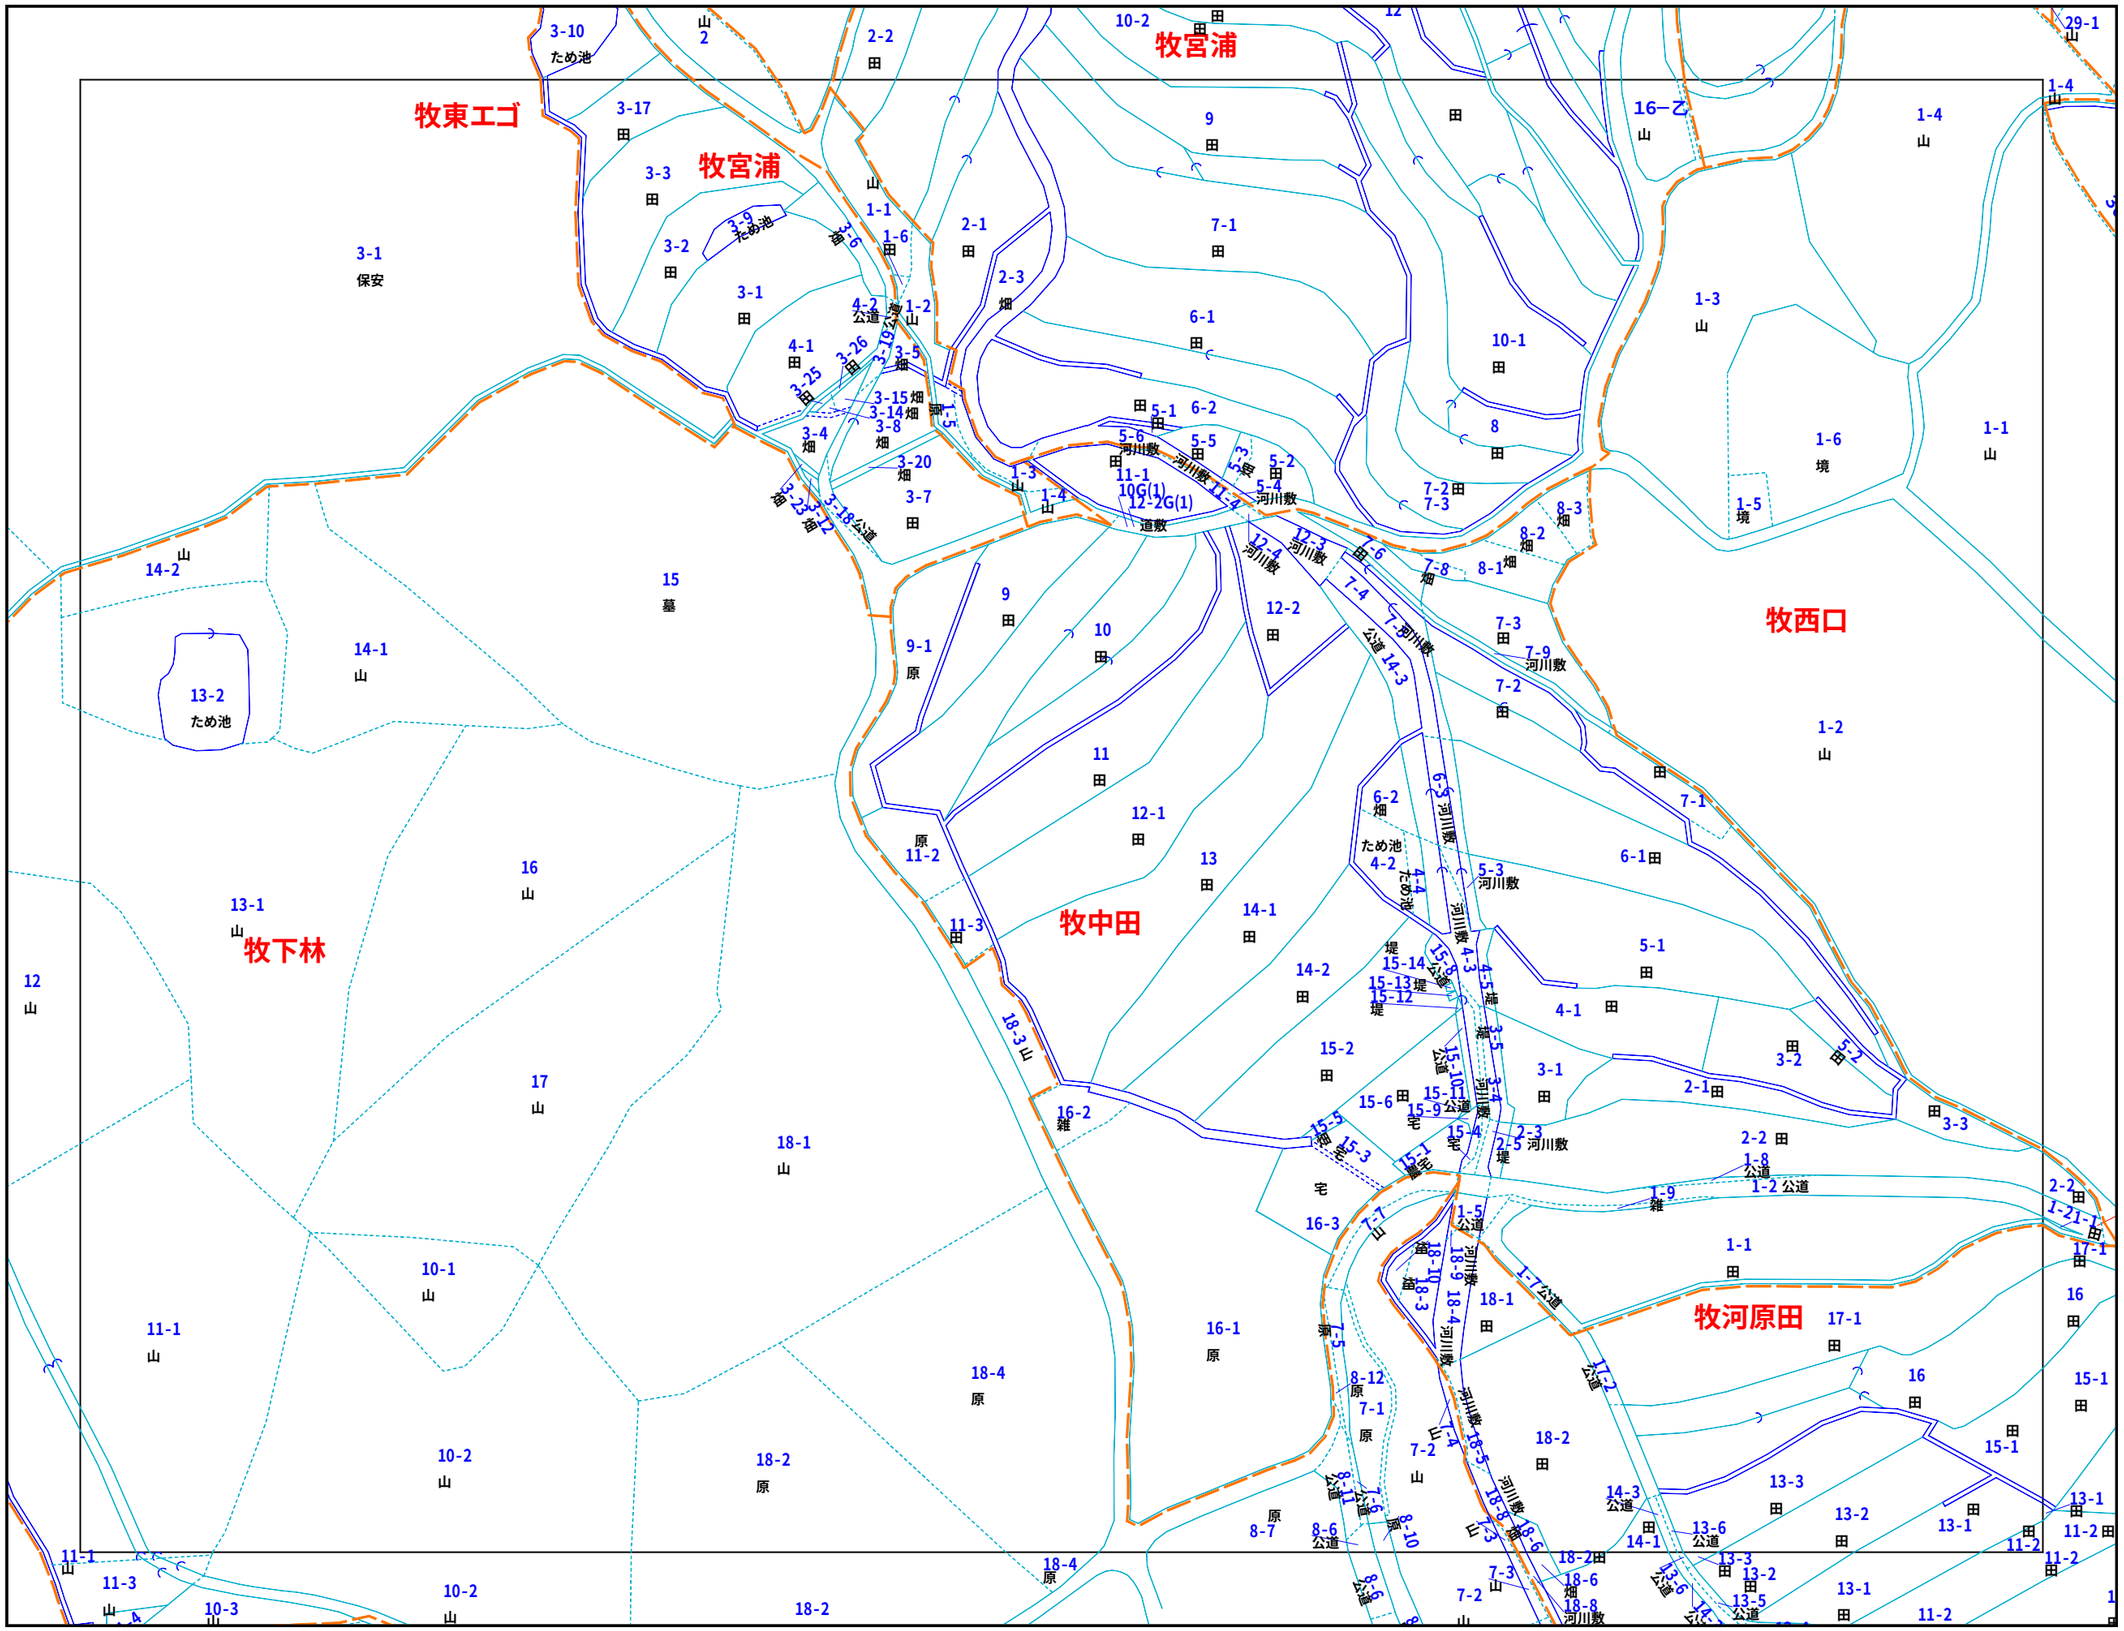

◆本参考図の利用によって生じた直接または間接の損失、損害等について、豊能町は一切の責任を負いません。
◆本参考図は、法令で特に定める場合を除き、地図情報の変形・変更・加筆・削除・データの抽出・データの変換等の編集を行うことはできません。
◆本参考図は、本参考図の一部あるいは全部を商用利用するほか、内容を証明するものや申請その他の資料として用いることはできません。　参考図としてご利用ください。　なお、図面の内容について、電話でのお問い合わせは受け付けておりません。
◆本参考図は測量法に定める「公共測量」ではなく、地番の配置を参考として記載したものであり、形状等実際と異なることがあるため、本参考図を用いて地権者間の権利関係を表したり、境界等を確認したりできません。

平成30年1月1日時点

1:1250

0001-4