


# 豊能町地番地目参考図

本参考図の地図情報の著作権は豊能町にあります。

0030-3	0030-4	0031-3
0040-1	0040-2	0075-1
0040-3	0040-4	0075-3

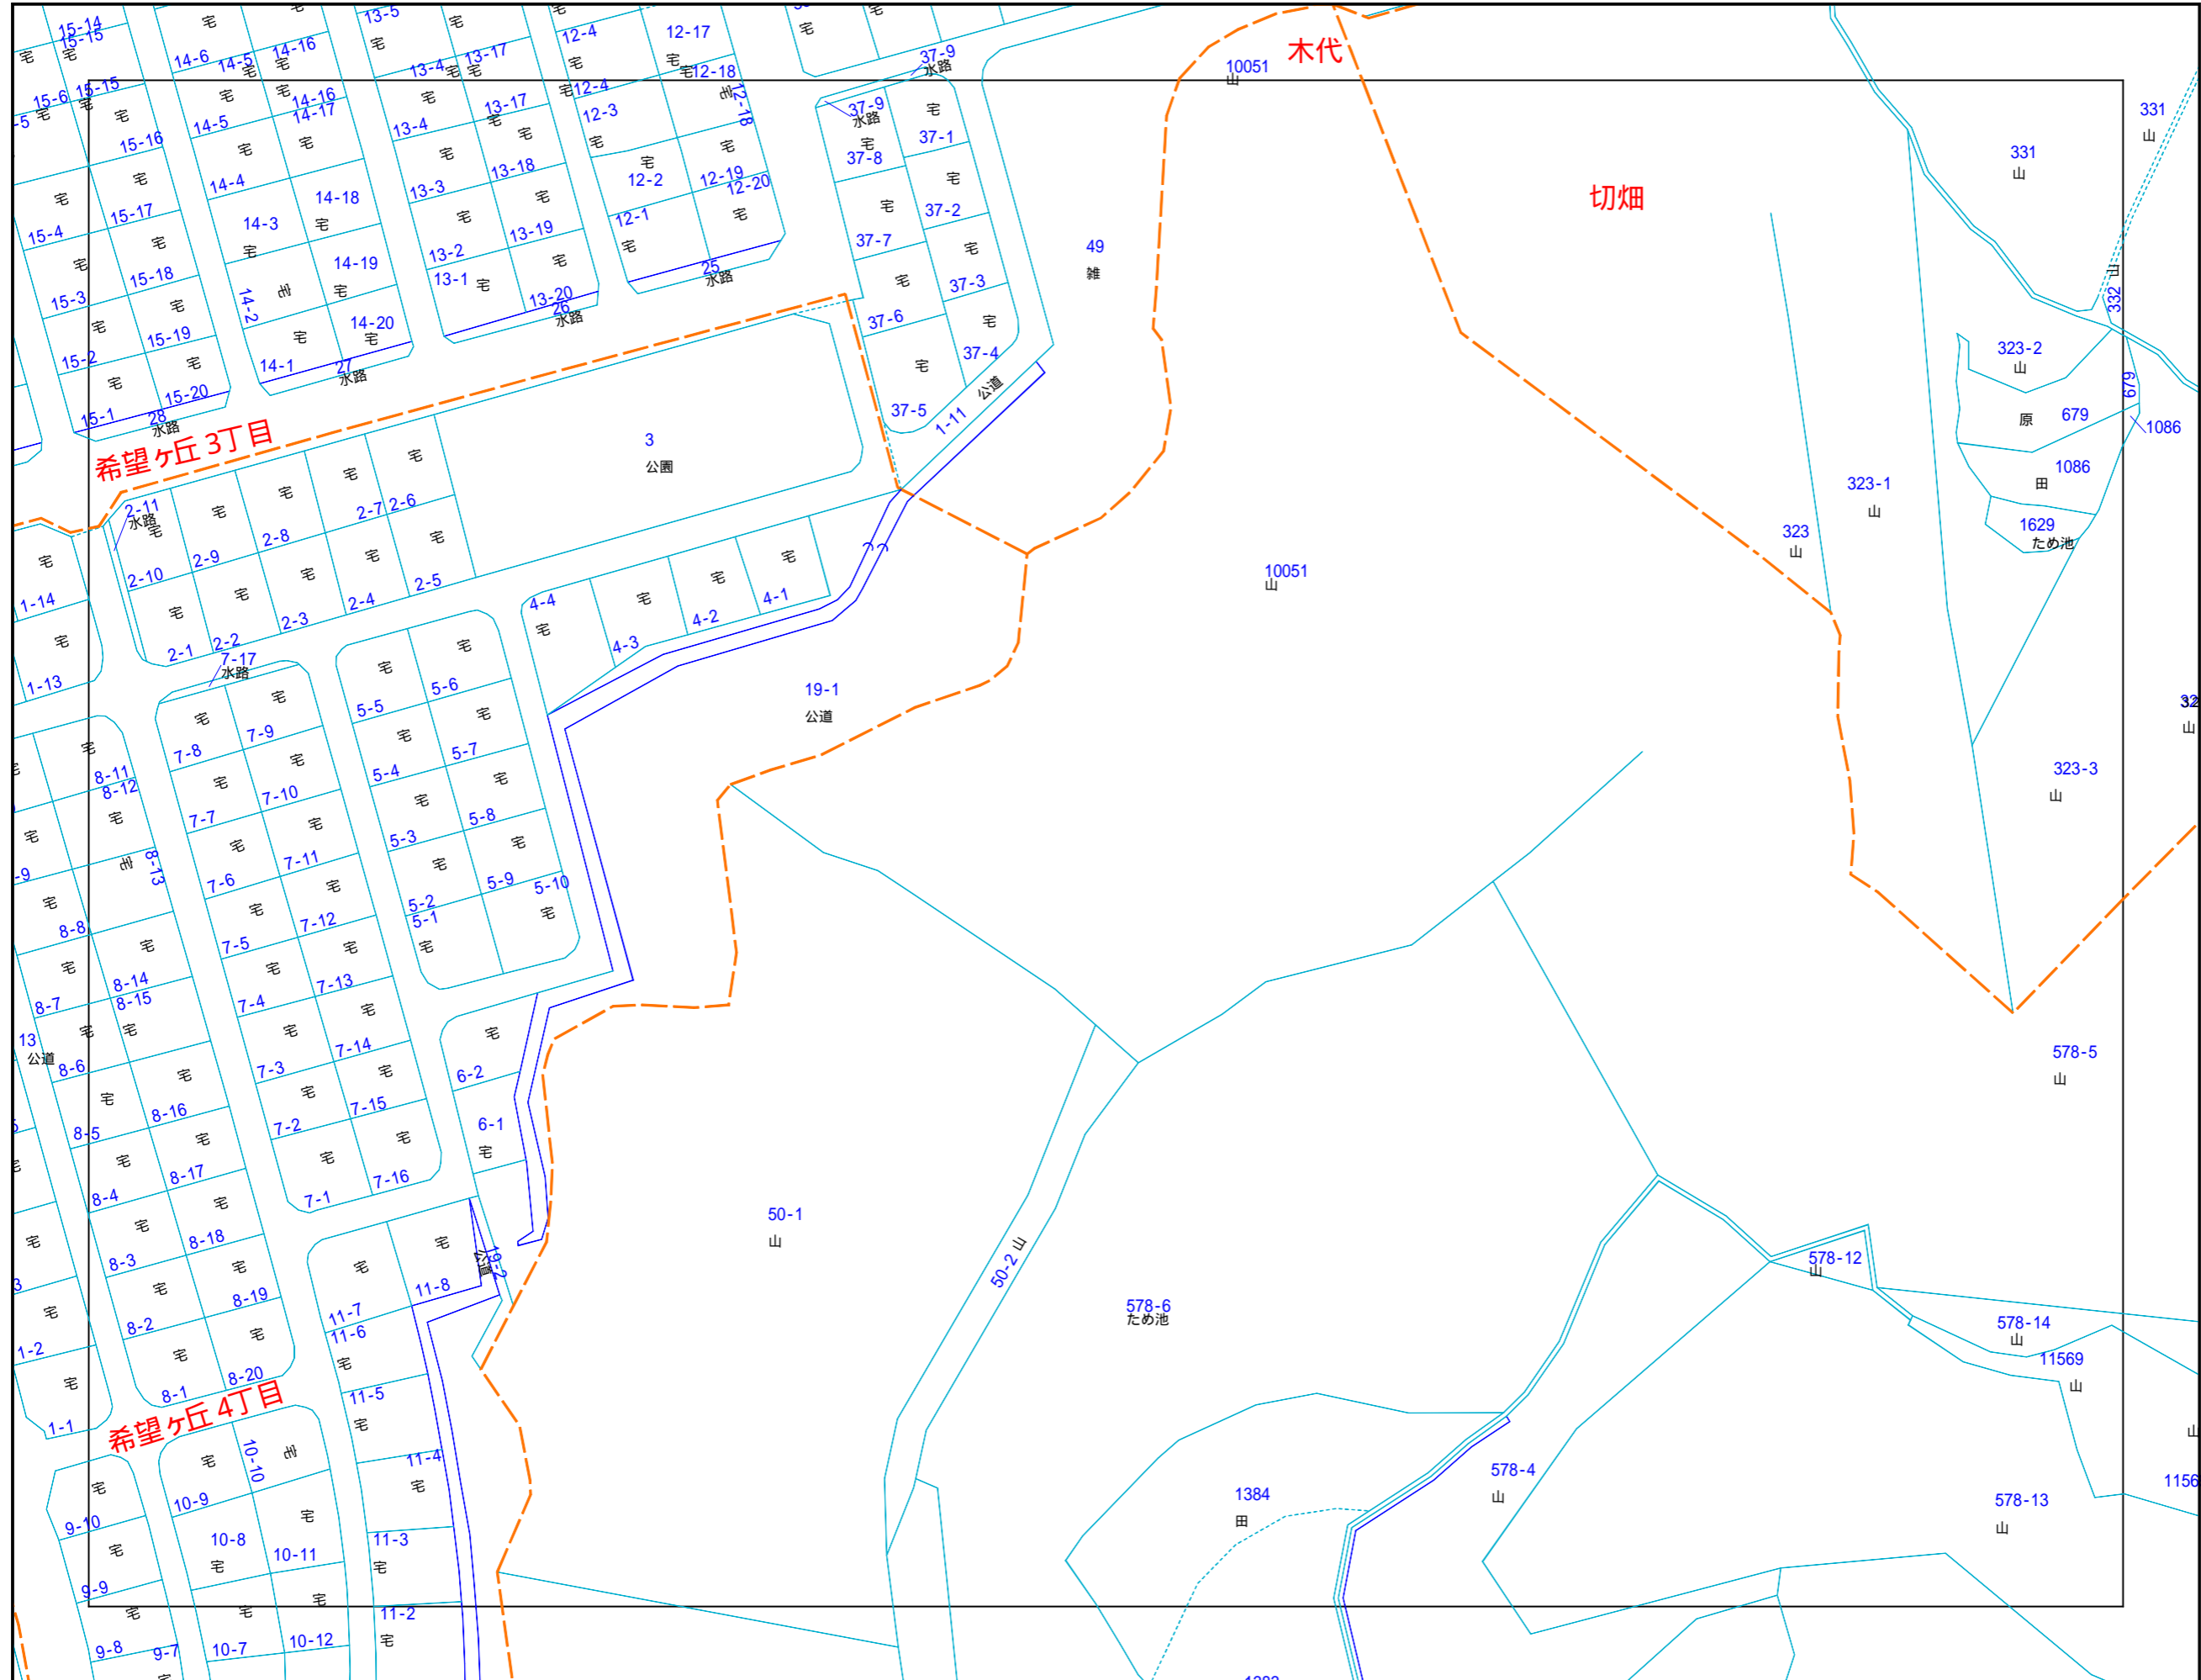

本参考図の利用は、法令で特に定められた場合を除き、地図情報の変形・変更・加筆・削除・データの抽出・データの変換等の編集を行うことはできません。本参考図の一部あるいは全部を商用利用するほか、内容の証明するものや申請その他の資料として用いていることはできません。測量法に定める「公共測量」ではなく、地番の配置を参考として記載したものであり、形状等実際と異なることがあります。本参考図は、測量法に定める「公共測量」ではなく、地番の配置を参考として記載したものであり、形状等実際と異なることがあります。境界等を確認したり、境界等を参考として記載したものであり、形状等実際と異なることがあります。